


**Nota:**

Ce plan a été établi à partir du plan cadastral sans mesurage sur place.

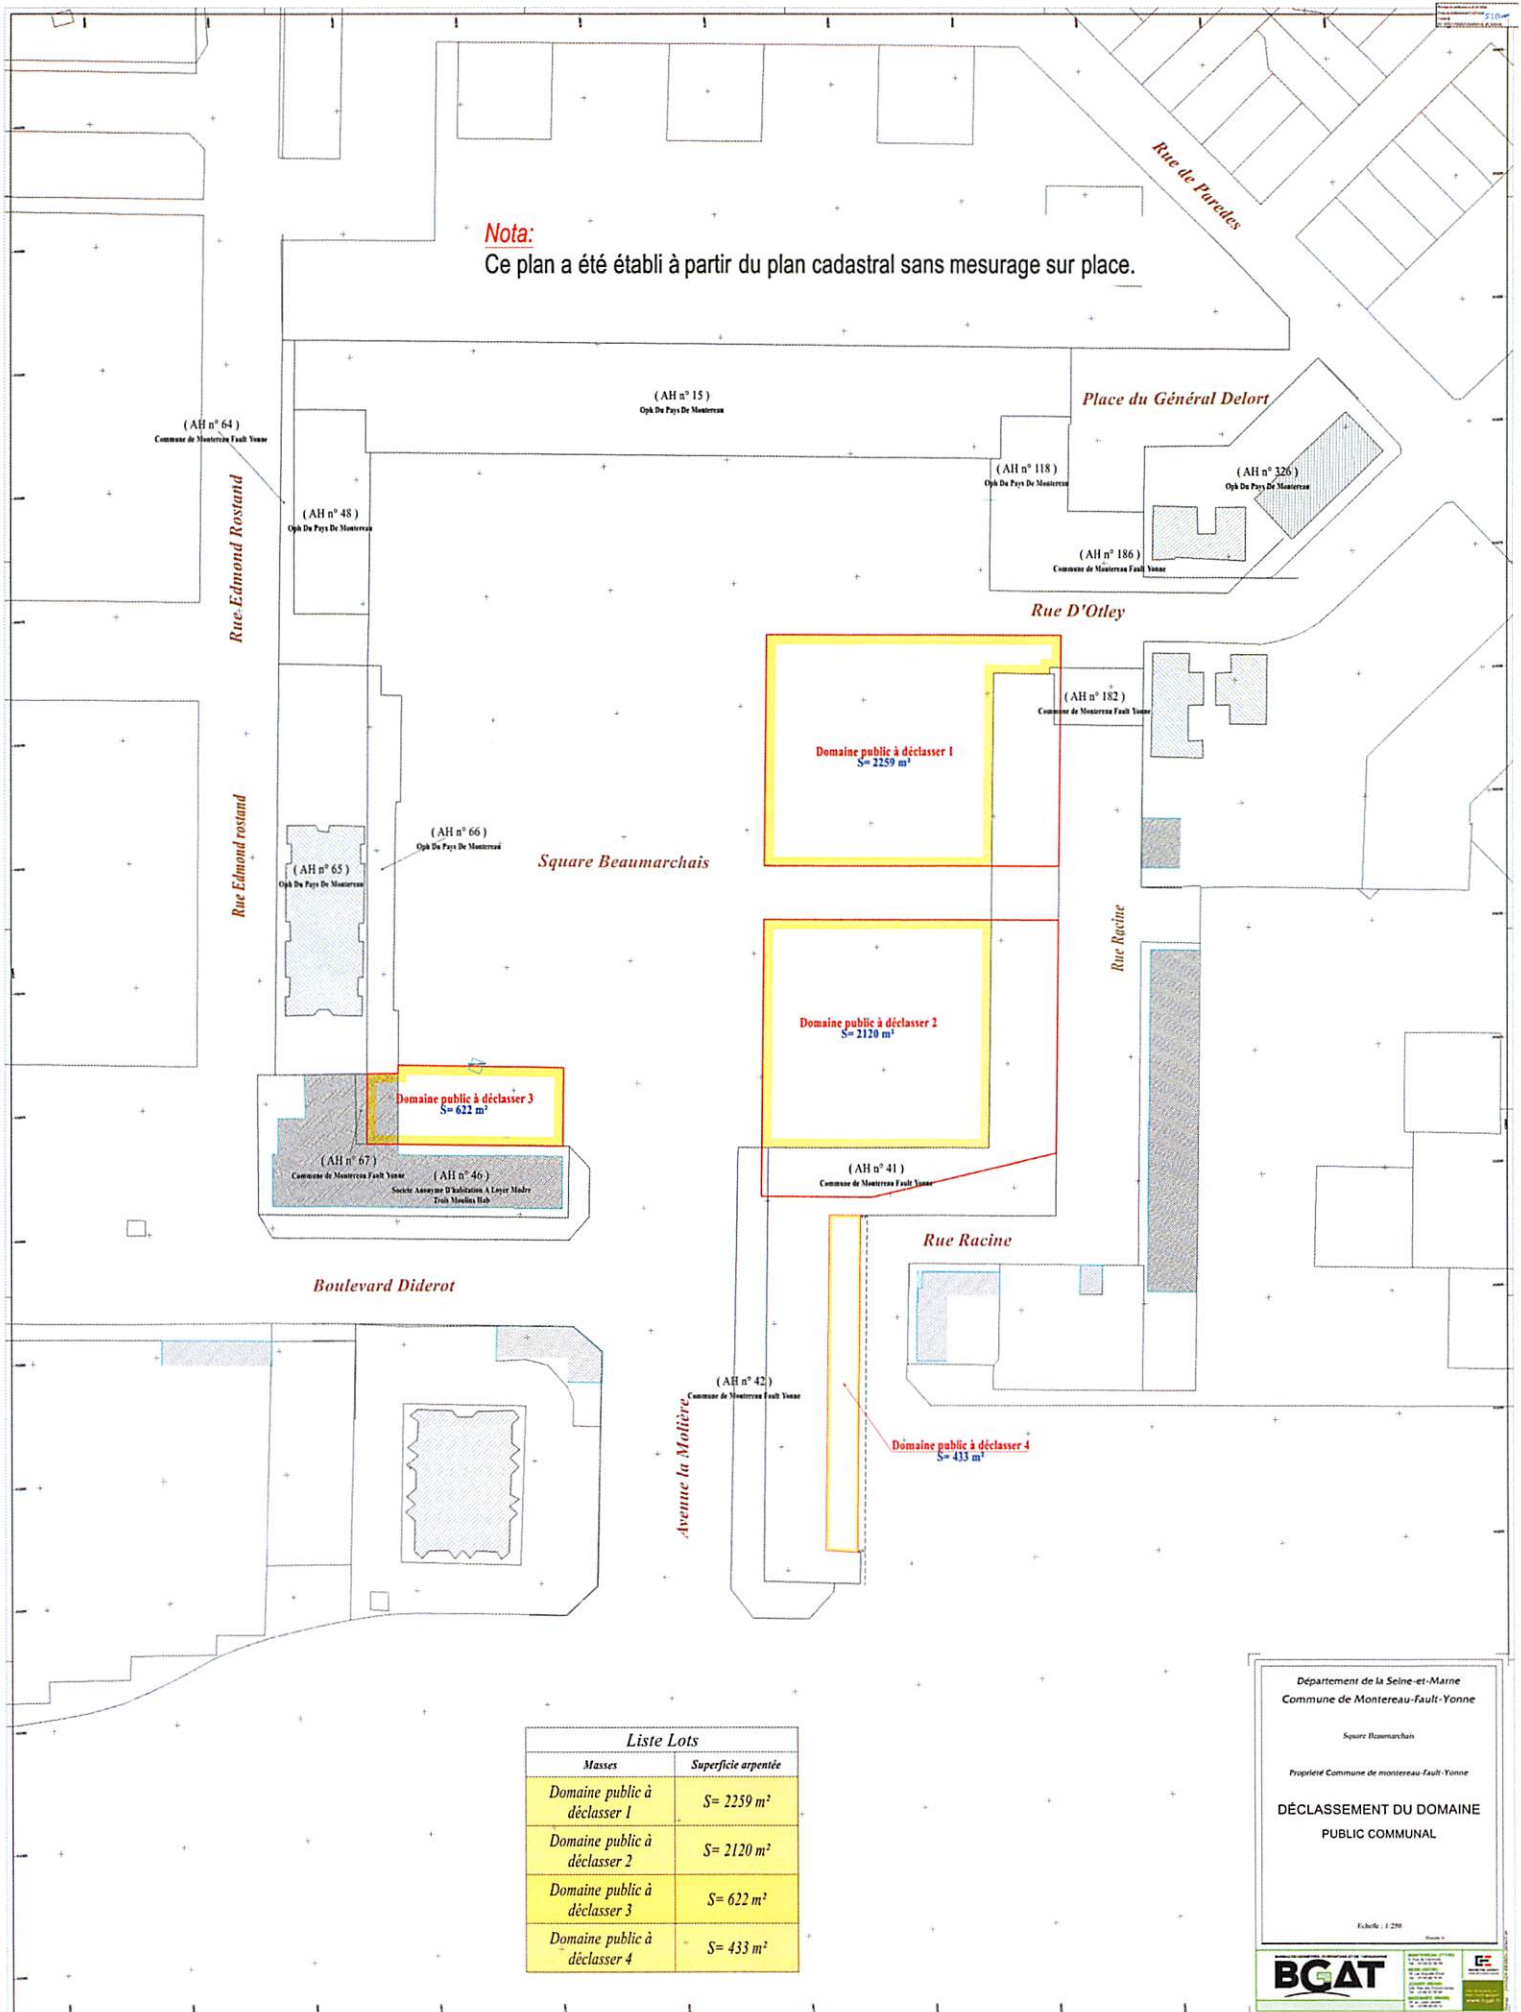

**Liste Lots**

Masses	Superficie arpentée
Domaine public à déclasser 1	$S = 2259 \text{ m}^2$
Domaine public à déclasser 2	$S = 2120 \text{ m}^2$
Domaine public à déclasser 3	$S = 622 \text{ m}^2$
Domaine public à déclasser 4	$S = 433 \text{ m}^2$

Département de la Seine-et-Marne  
Commune de Montreuil-Fault-Yonne

Square Beaumarchais

Propriété Commune de Montreuil-Fault-Yonne

**DÉCLASSÉMENT DU DOMAINE  
PUBLIC COMMUNAL**

Fiche n° 1/200

